



東部周遊拠点施設整備事業 【位置図】

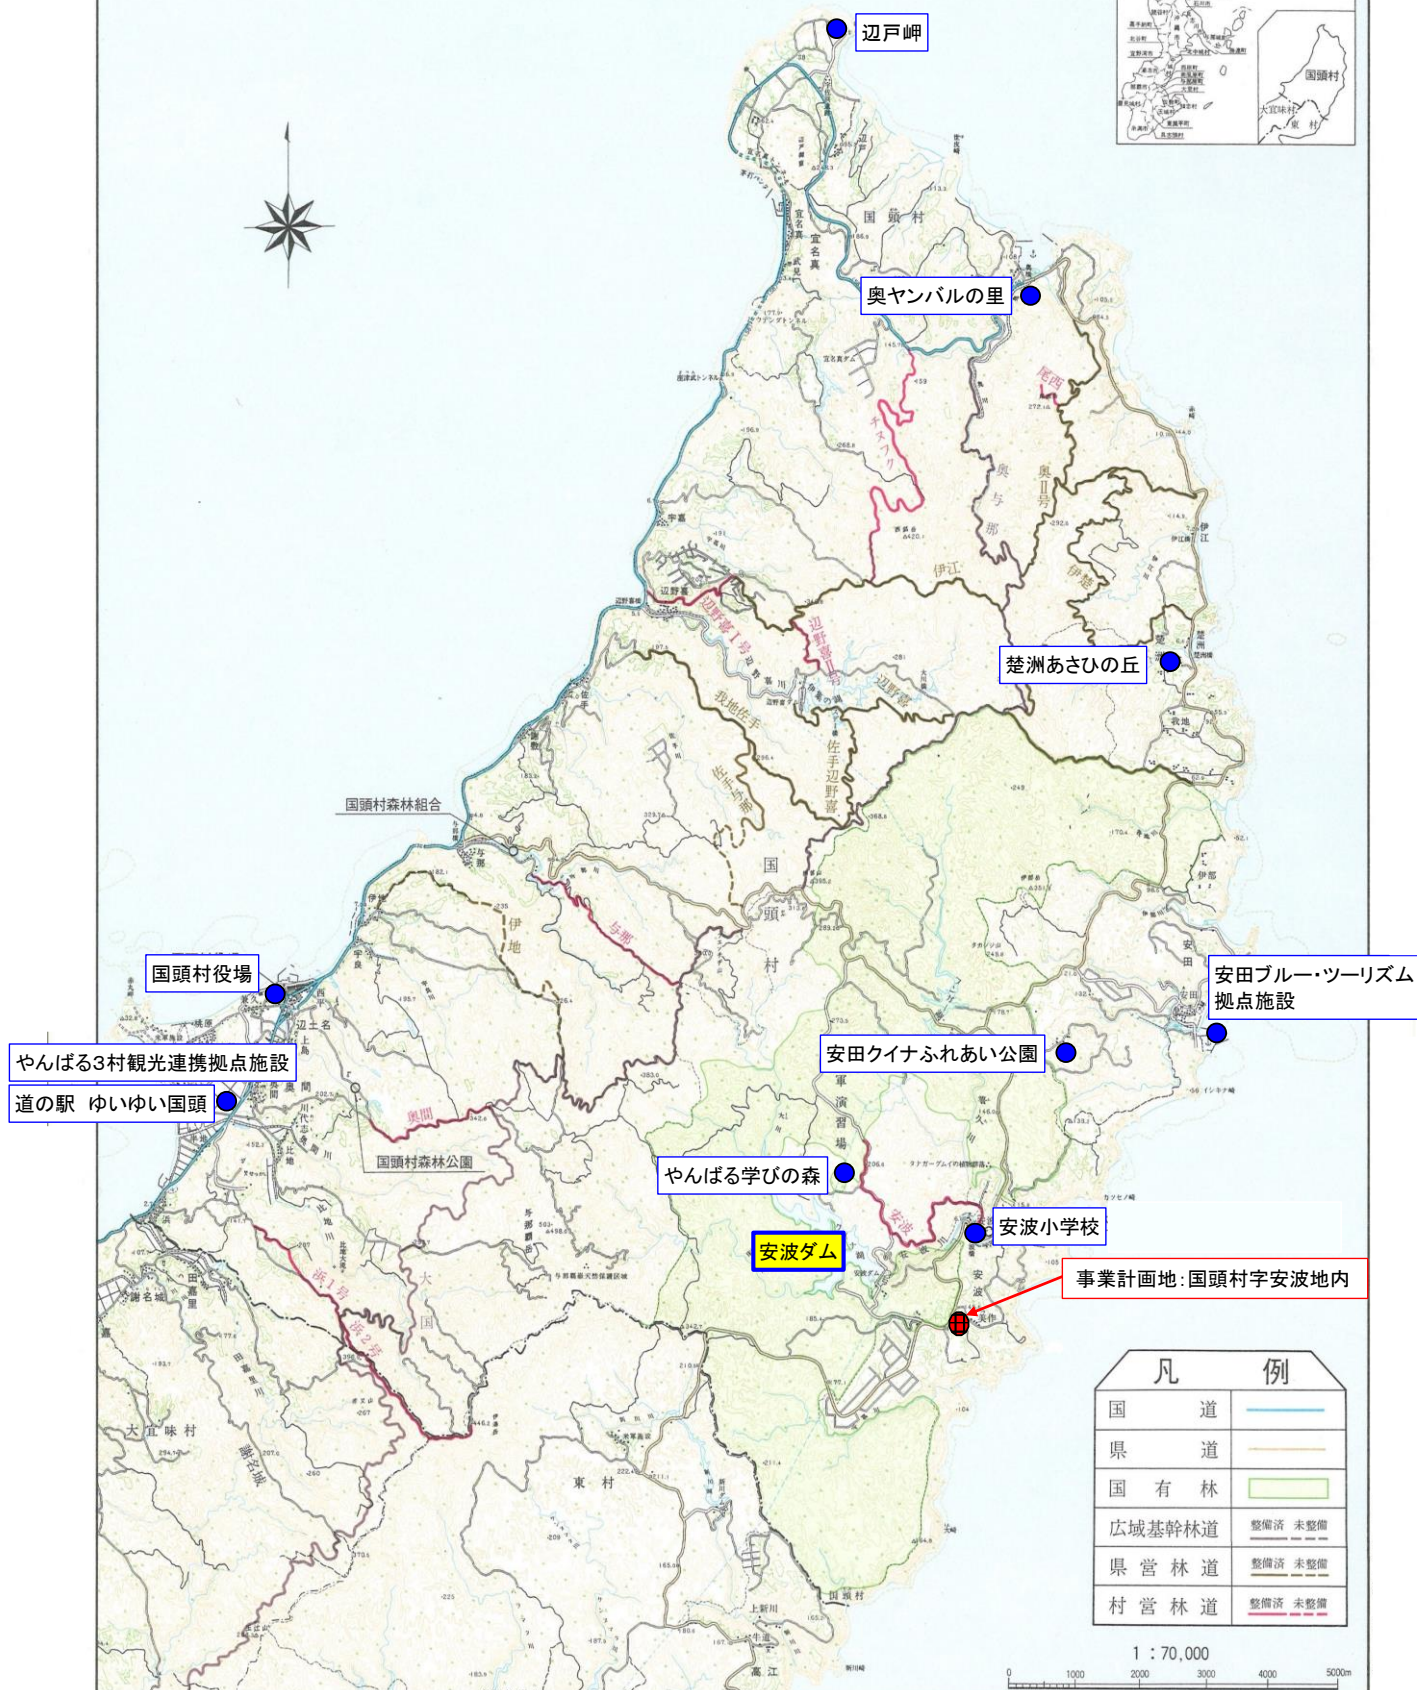

凡 例	
国 道	—
県 道	—
国 有 林	■
広域基幹林道	整備済 未整備
県 営 林 道	整備済 未整備
村 営 林 道	整備済 未整備

1 : 70,000

 

東部周遊拠点施設整備事業


【位置図】



東部周遊拠点施設（パース図）



東部周遊拠点施設（全体配置図）

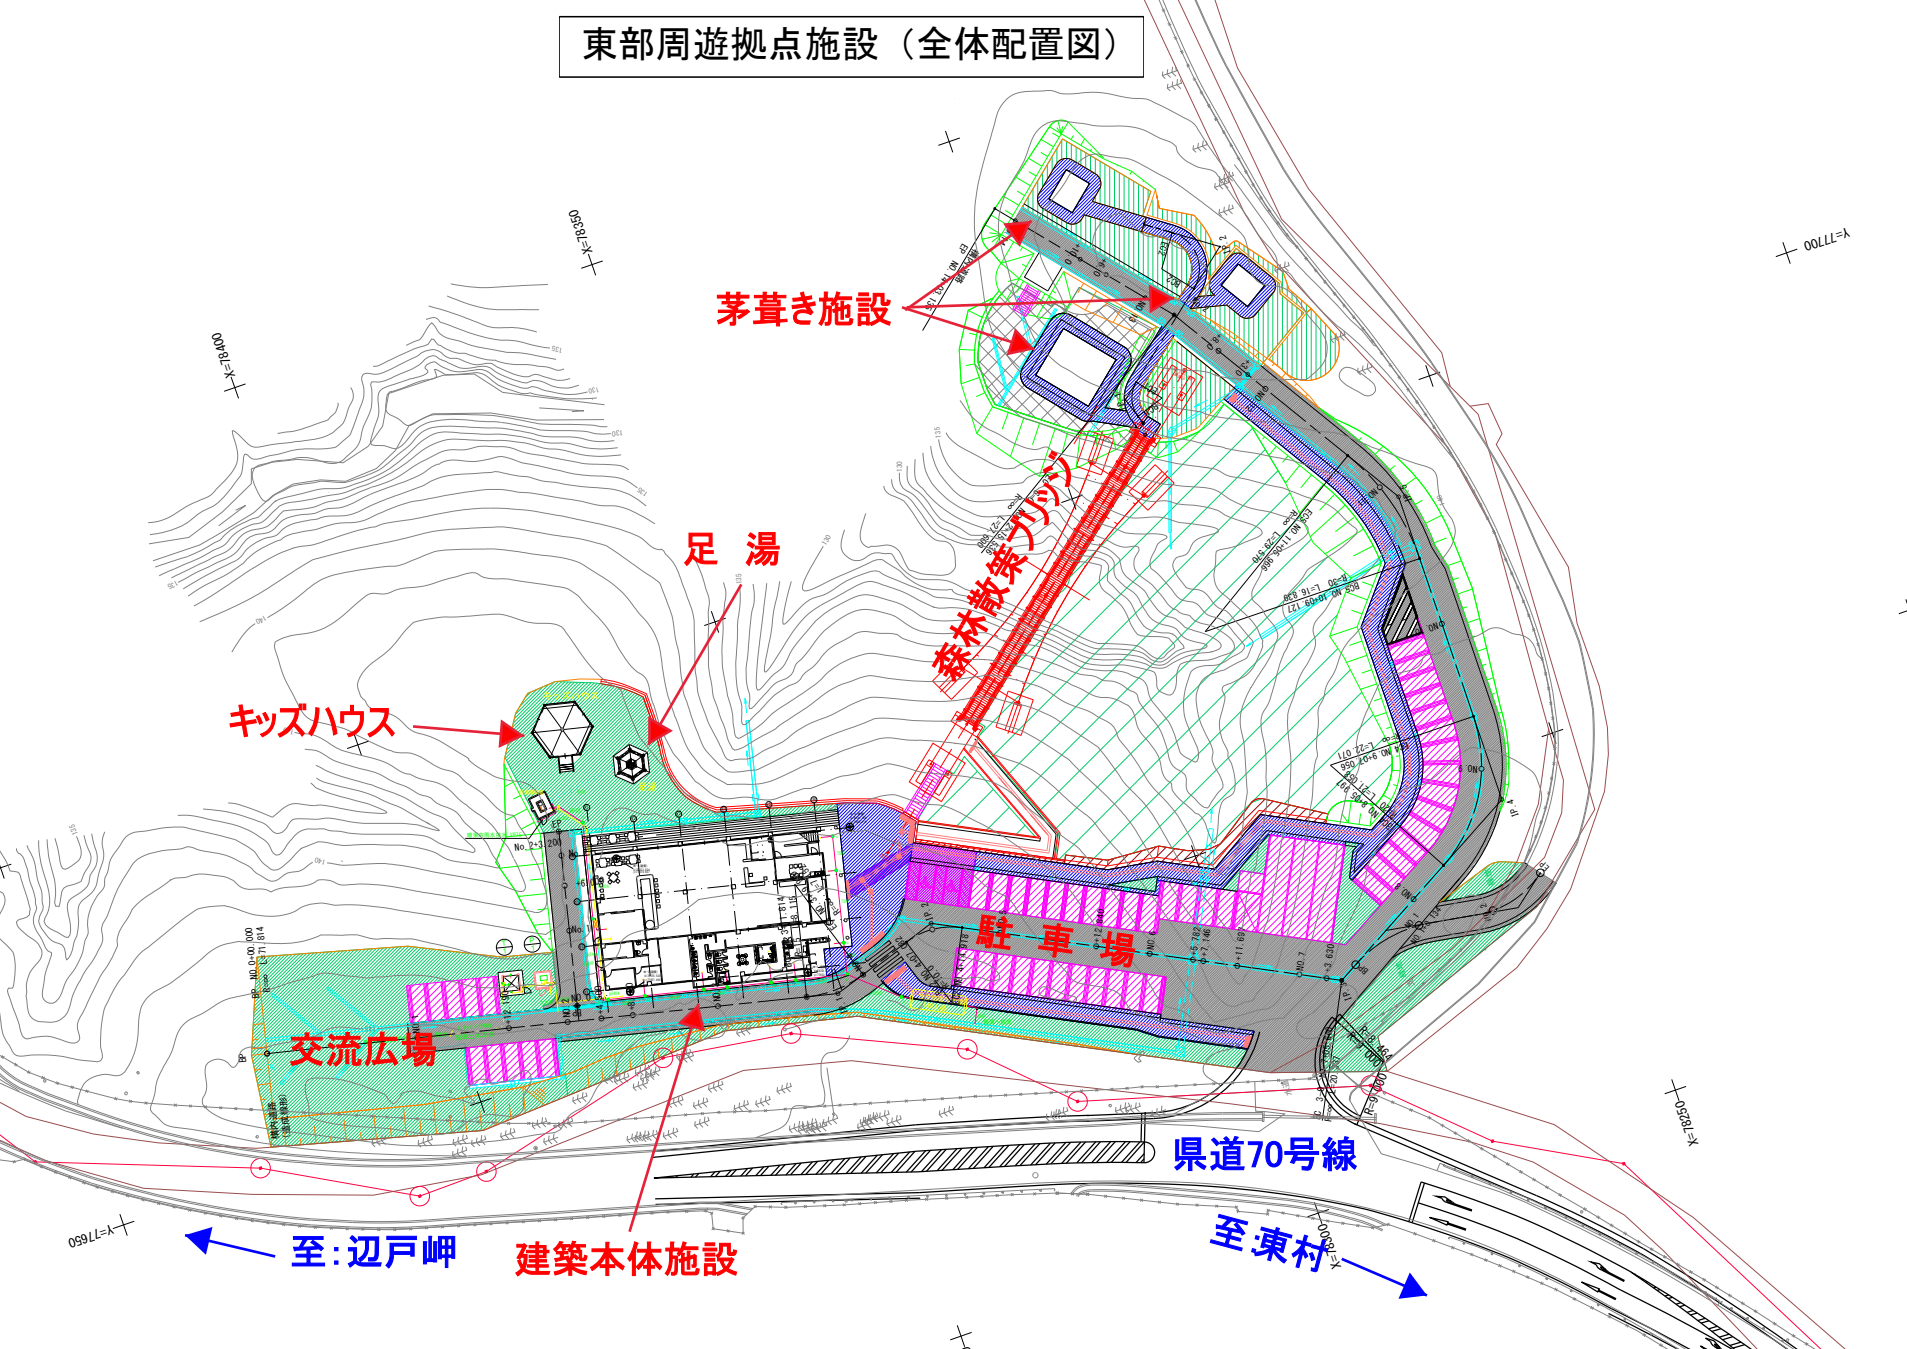

建築本体施設（立面図）

X1


X2

X3

X4

X5

X6

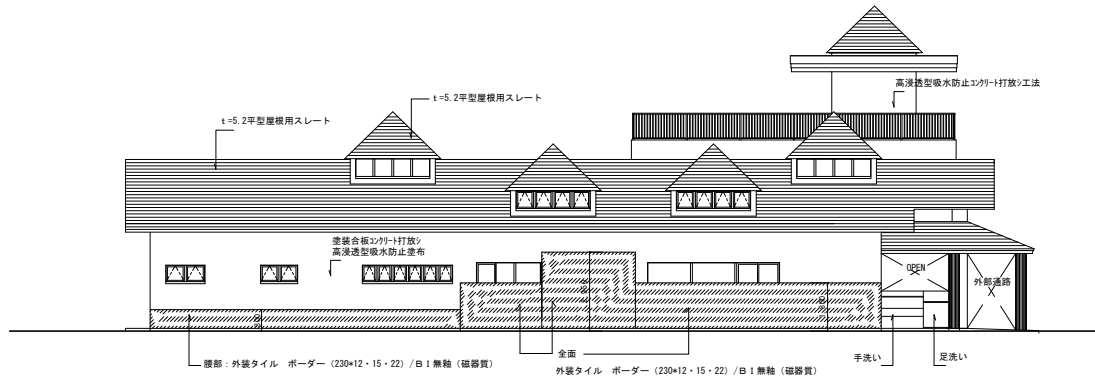


西立面図 (A1)S=1/100 (A3)S=1/200

Y1

Y2

Y3

Y4

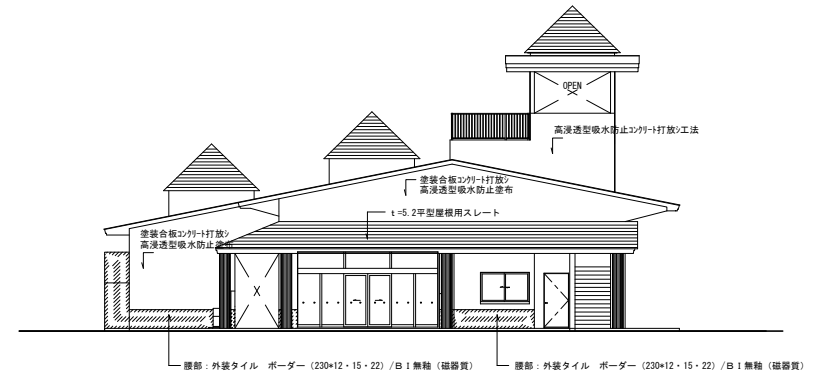

南立面図 (A1)S=1/100 (A3)S=1/200

X6


X5

X4

X3

X2

X1

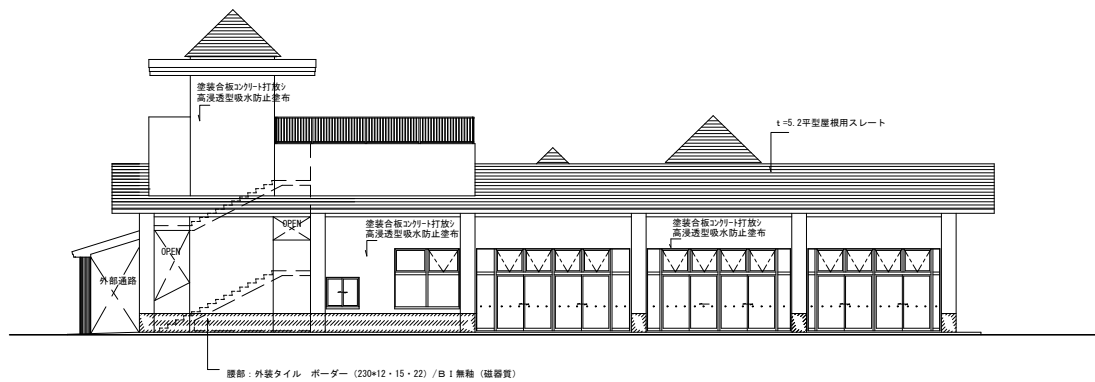


東立面図 (A1)S=1/100 (A3)S=1/200

Y4

Y3


Y2

Y1

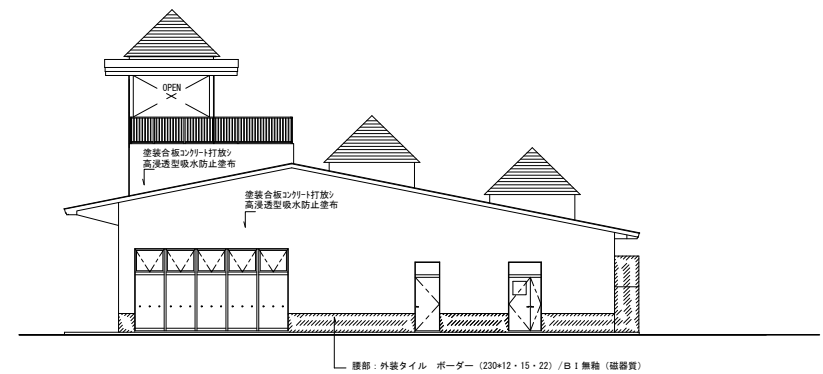


北立面図 (A1)S=1/100 (A3)S=1/200

建築本体施設（平面図）

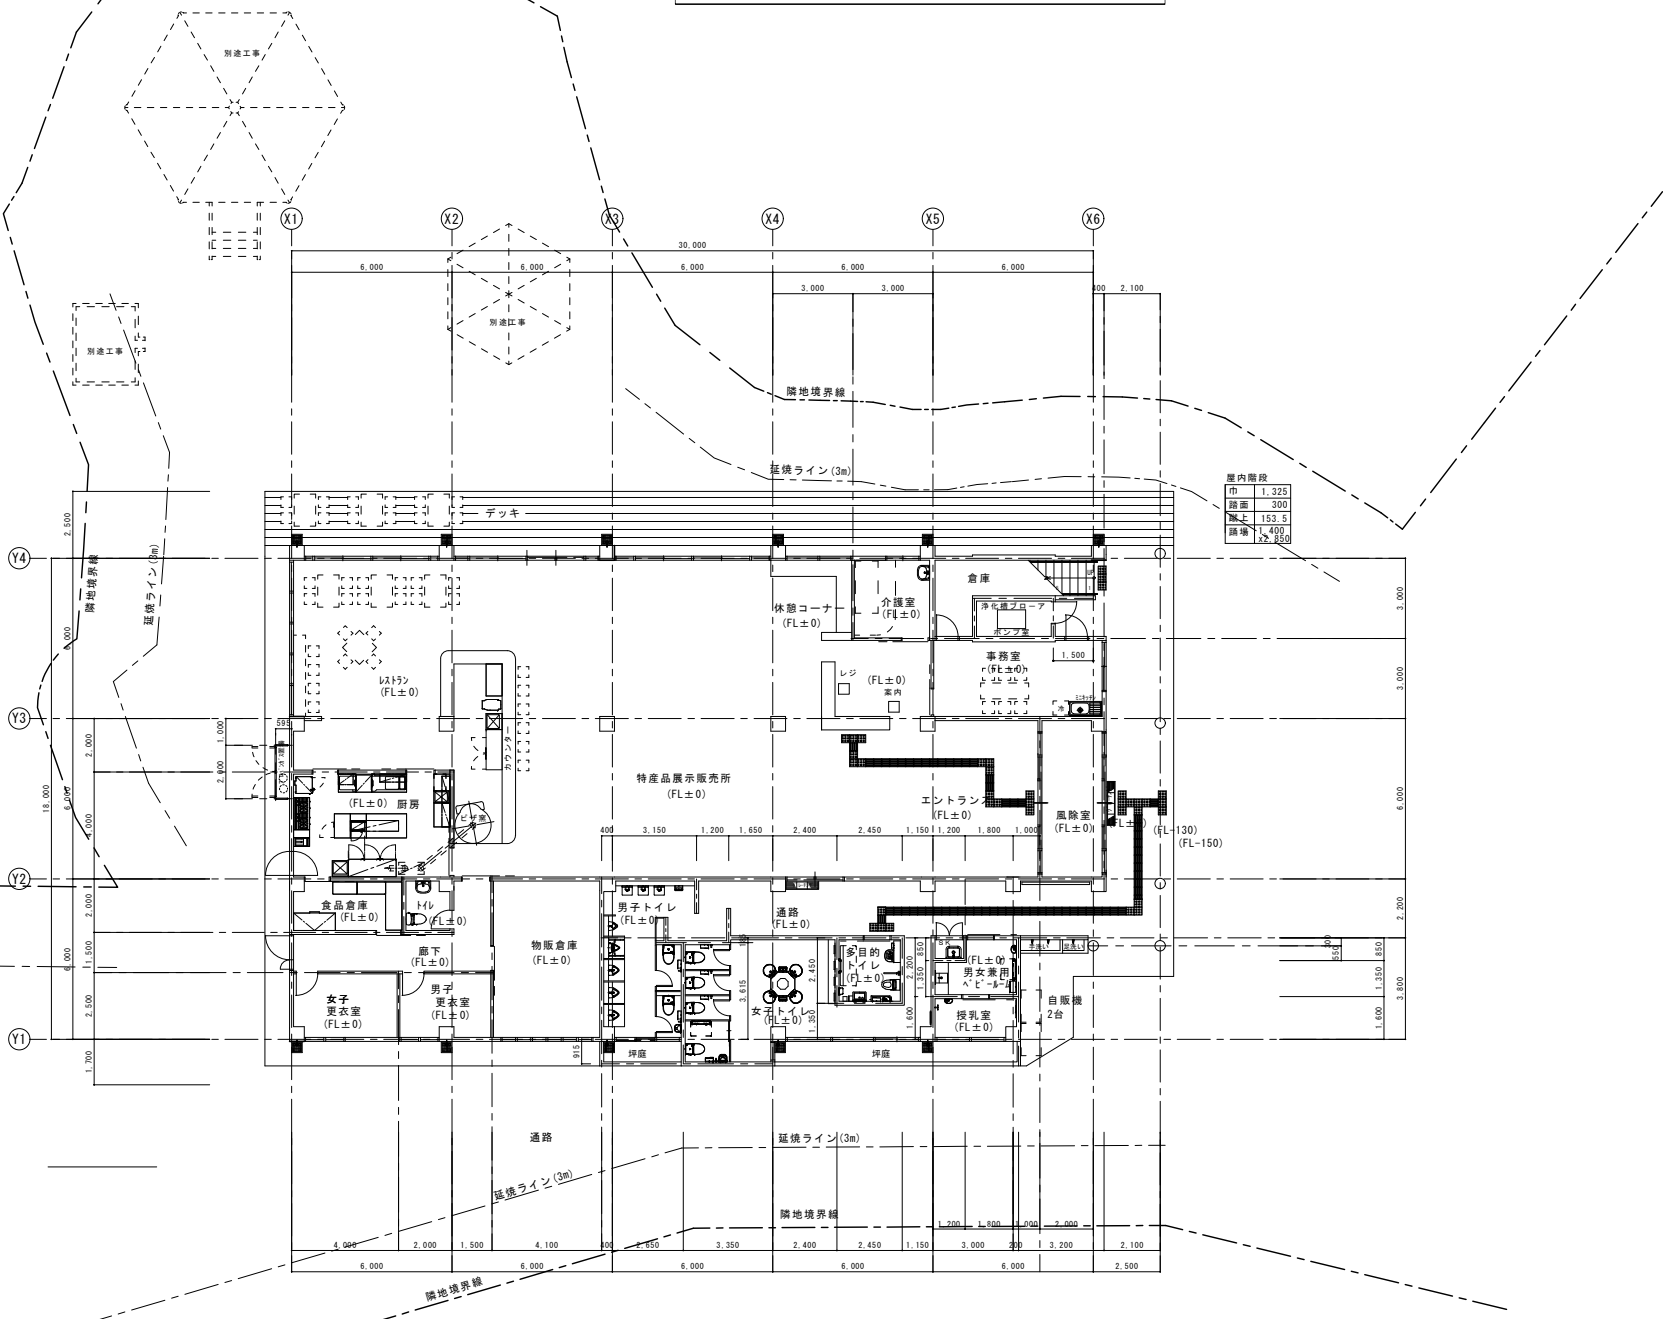


足湯施設（平面図・立面図）

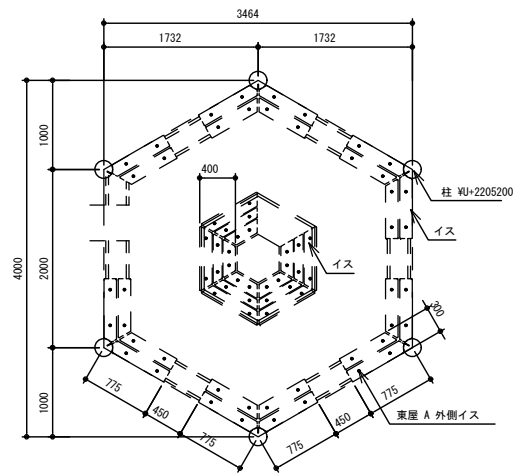


平面図 S=1:50


イisの設置位置については、
現場監督員に確認の上、最終決定を行う。

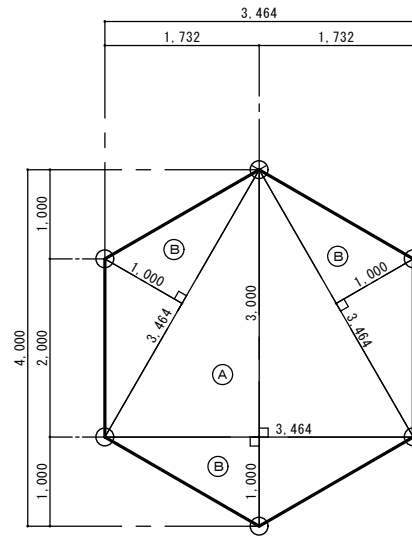

床面積算定表 (㎡)			
計算式			
(A)	$3.464 \times 3.000 / 2$	5.1960	
(B)	$3.464 \times 1.000 / 2 \times 3$	5.1960	
合計		10.3920	10.39 ㎡

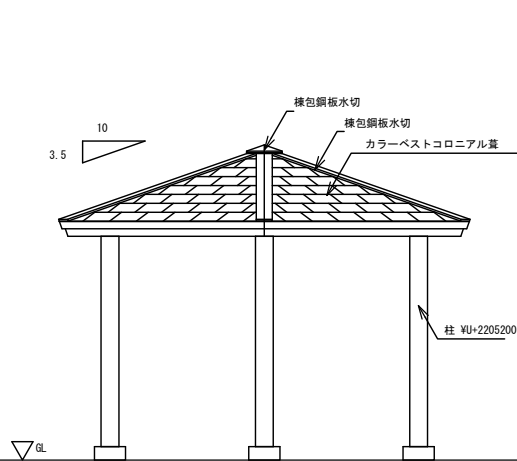

立面図 S=1:50

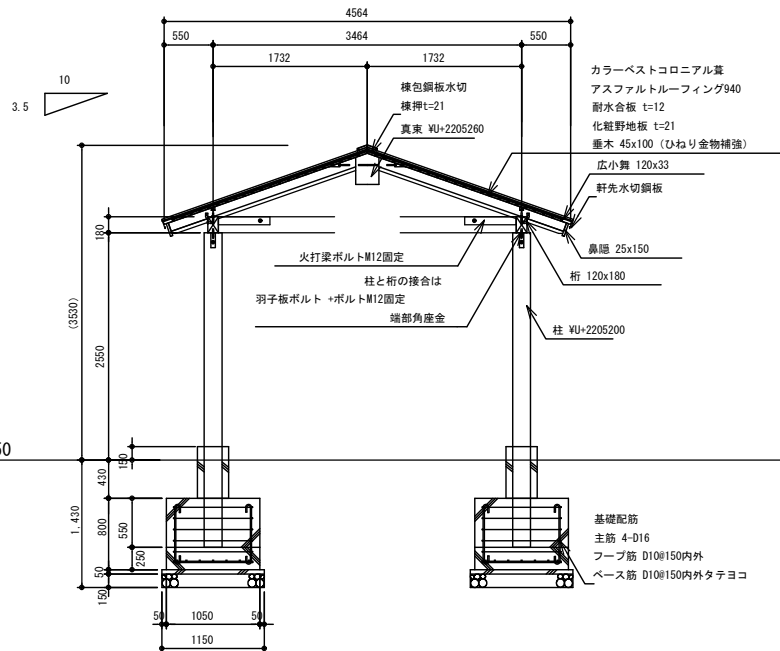


特記事項


木材	木材は杉材（角材はプレー加工、丸太材はD-加工）を使用する。 木材は薬剤注入に適するように天然、又は人工乾燥処理を行う。 木材は全て加工後、AZMA への7E0030木材保存剤を加工注入処理する。 加工注入方法はJIS A 9002による。 本製品はAO認証取得工場にて製作するものとする。 木材の見え掛り部は面取を行なう。 柱は背割を行なう。深さは、図示無き限り、木材の1/2までとする。 木材の見え掛り部は木材表面保護塗料ワーマックスS塗装とする。 柱の地盤部は上下10cmの範囲にサンプレザー0GR塗布とする。
鋼材	鋼材は図示無き限り、溶融亜鉛めっきとする。 鋼材の見え掛り部は、変性エポキシ樹脂塗料による下塗りの上、 777の樹脂塗装とする。塗装色はコグ茶（C15-20B）とする。
ボルト類	ボルト・コーチスクリューは、図示無き限り、溶融亜鉛めっきとする。 木ねじ類は、図示無き限り、ステンレスとする。
座席	見え掛りの座席は、シリコンキャップをつける。（下方向からを除く）
製品保証は2年、木部の腐朽に関しては5年の保証とする。 本製品は（一社）日本公園施設業協会の総合償責任保険加入品とする。 本製品は（一社）日本公園施設業協会のSP表示認定企業にて製作する。 製造表示ラベルは、SPL製造表示ラベルの表示を行う。 設計地耐力は、長期50kN/m ² 、短期100kN/m ² を想定する。 積雪は考慮しない。 本製品は沖縄県内への設置を想定する。風速は46m/sとする。 設計条件や商品改良によって図面を変更する場合があります。	

断面図 S=1:50


キッズハウス（平面図・立面図）

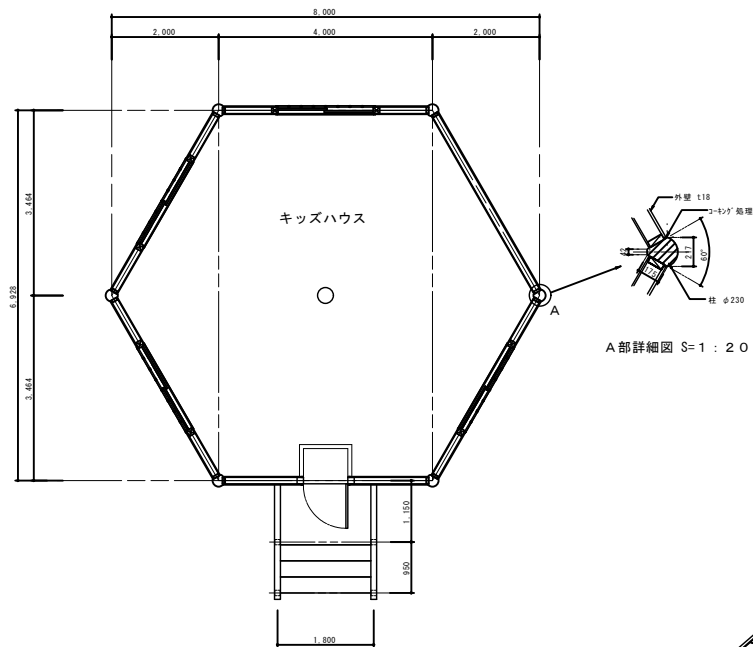


平面図 S=1 : 50

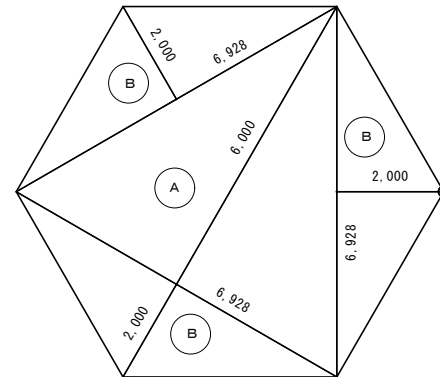

建築面積・床面積算定表 (㎡)			
計算式			
Ⓐ	$6.928 \times 6.00 / 2$	20.7840	
Ⓑ	$3.464 \times 1.00 / 2 \times 3$	20.7840	
合計		41.5680	41.57 ㎡

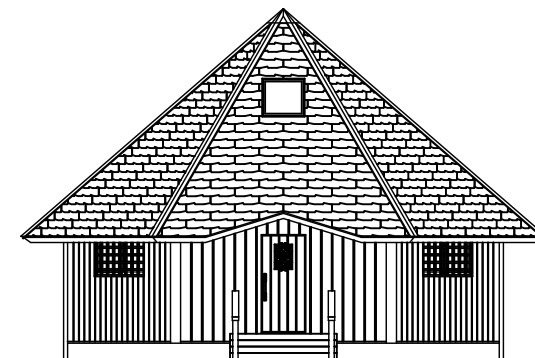


立面図1 S=1 : 50

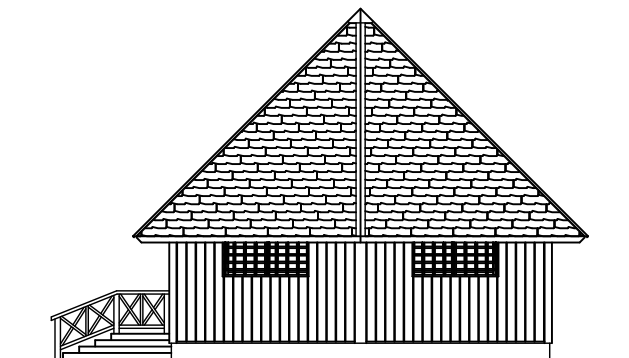


立面図2 S=1 : 50

特 記 仕 様	1	木材は国産杉材とする
	2	木材は 加圧式注入処理 (JIS A 9002) に適するように天然又は人工乾燥処理を施すこと
	3	注入処理材は、JAS認定工場で処理したものとする
	4	本材は、銅・第四アンモニウム化合物系 (JAS規格K4浸漬) 防蟻・防蟻加圧注入処理を施したものとする
	5	本製品は、損害賠償責任保障 (木材防蟻・防蟻10年保証) に加入したものとする
	6	木口面は面取り加工を、木材表面はフレイ仕上げとする
	7	本製品の、浸漬度確認につき分析成績書を提出するものとする
	8	木材は天然素材につき、割れ、反り、抜け等が発生することがあります
	9	表示寸法は 標準寸法であり製作上の納まりにより変更する事があります
	10	使用するフローリング・合板・他材料はF☆☆☆☆適合品とする。

茅葺き施設 主屋（立面図）

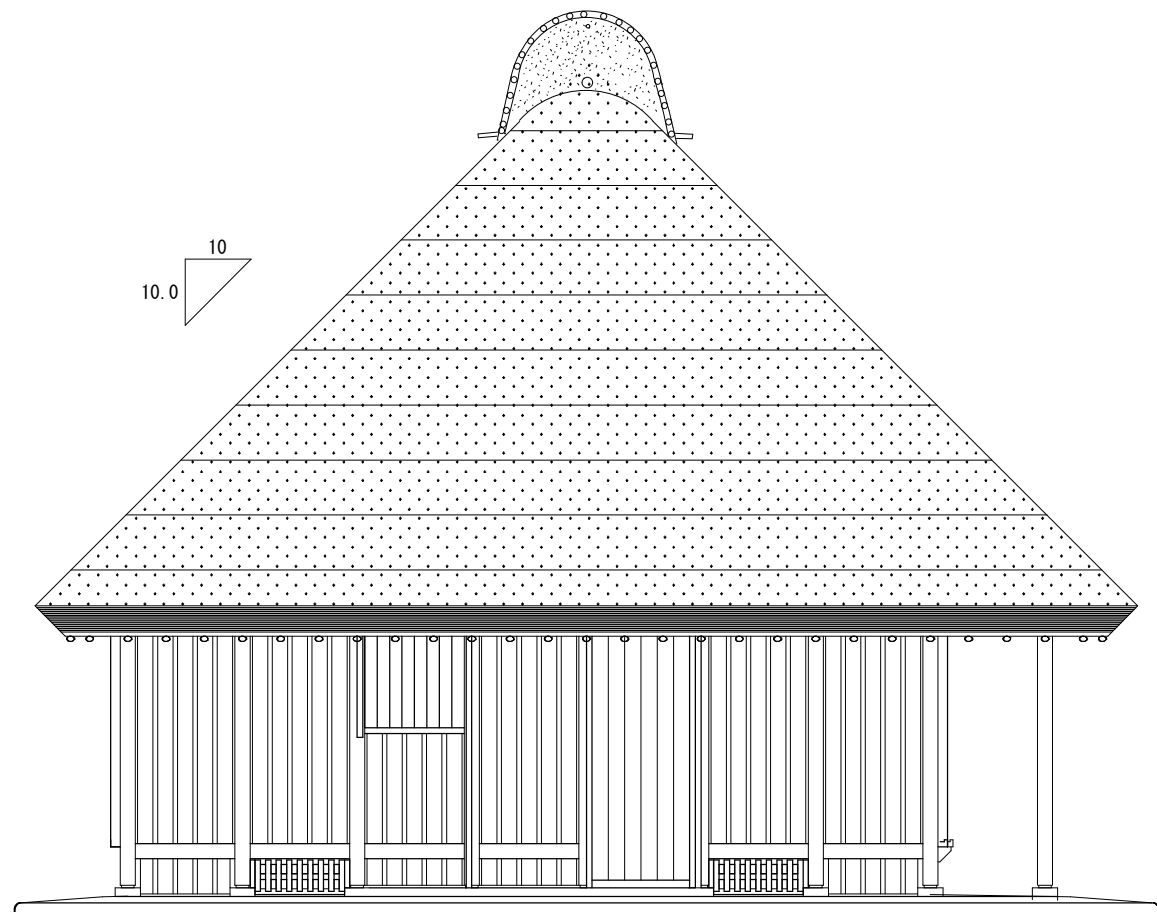

東 立面図 S=1/30


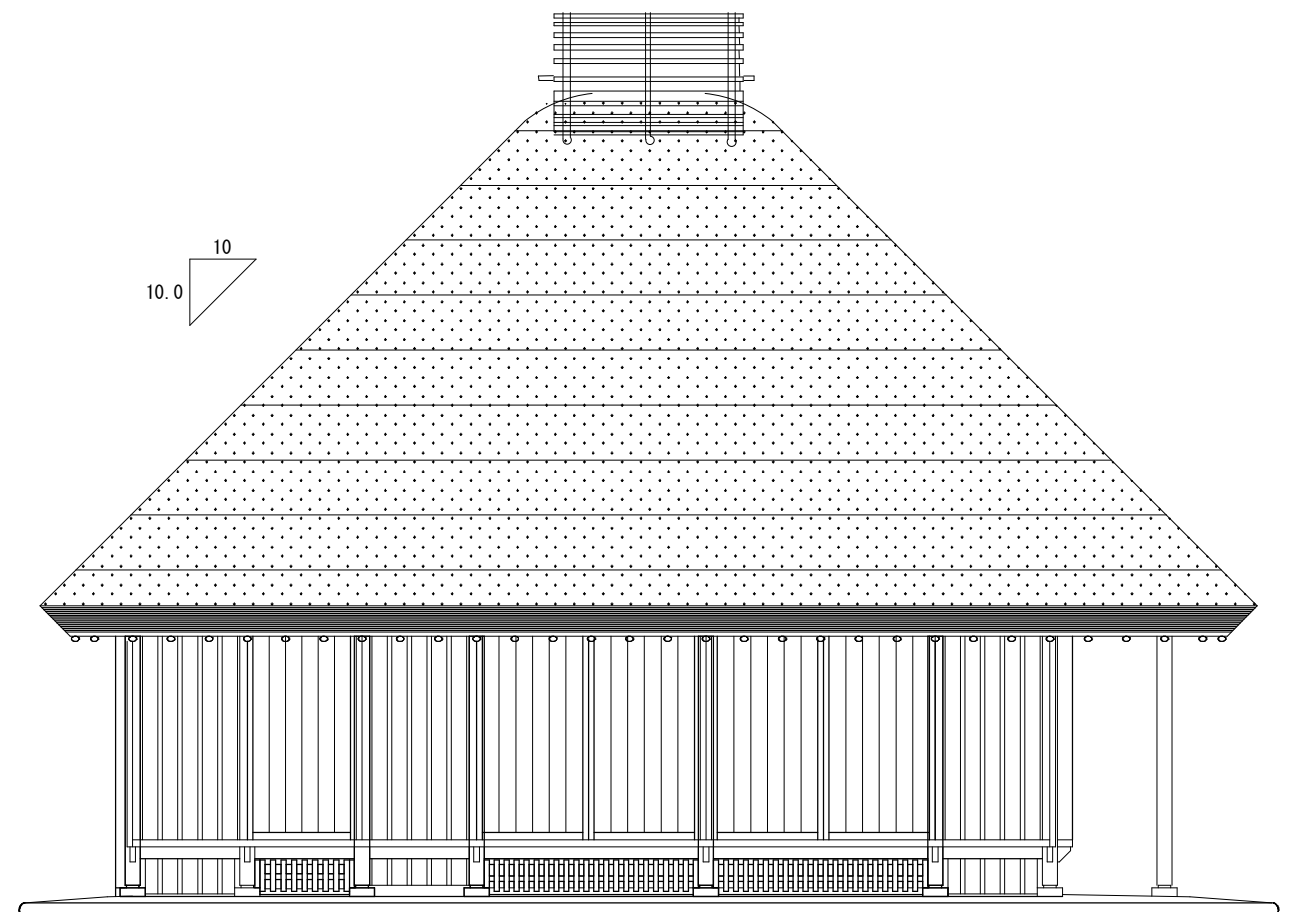


北 立面図 S=1/30


茅葺き施設 主屋（平面図）

面積表


建築面積	9.10 × 8.19 = 74.52 m ²
延床面積	6.5 × 5.6 = 36.4 m ²

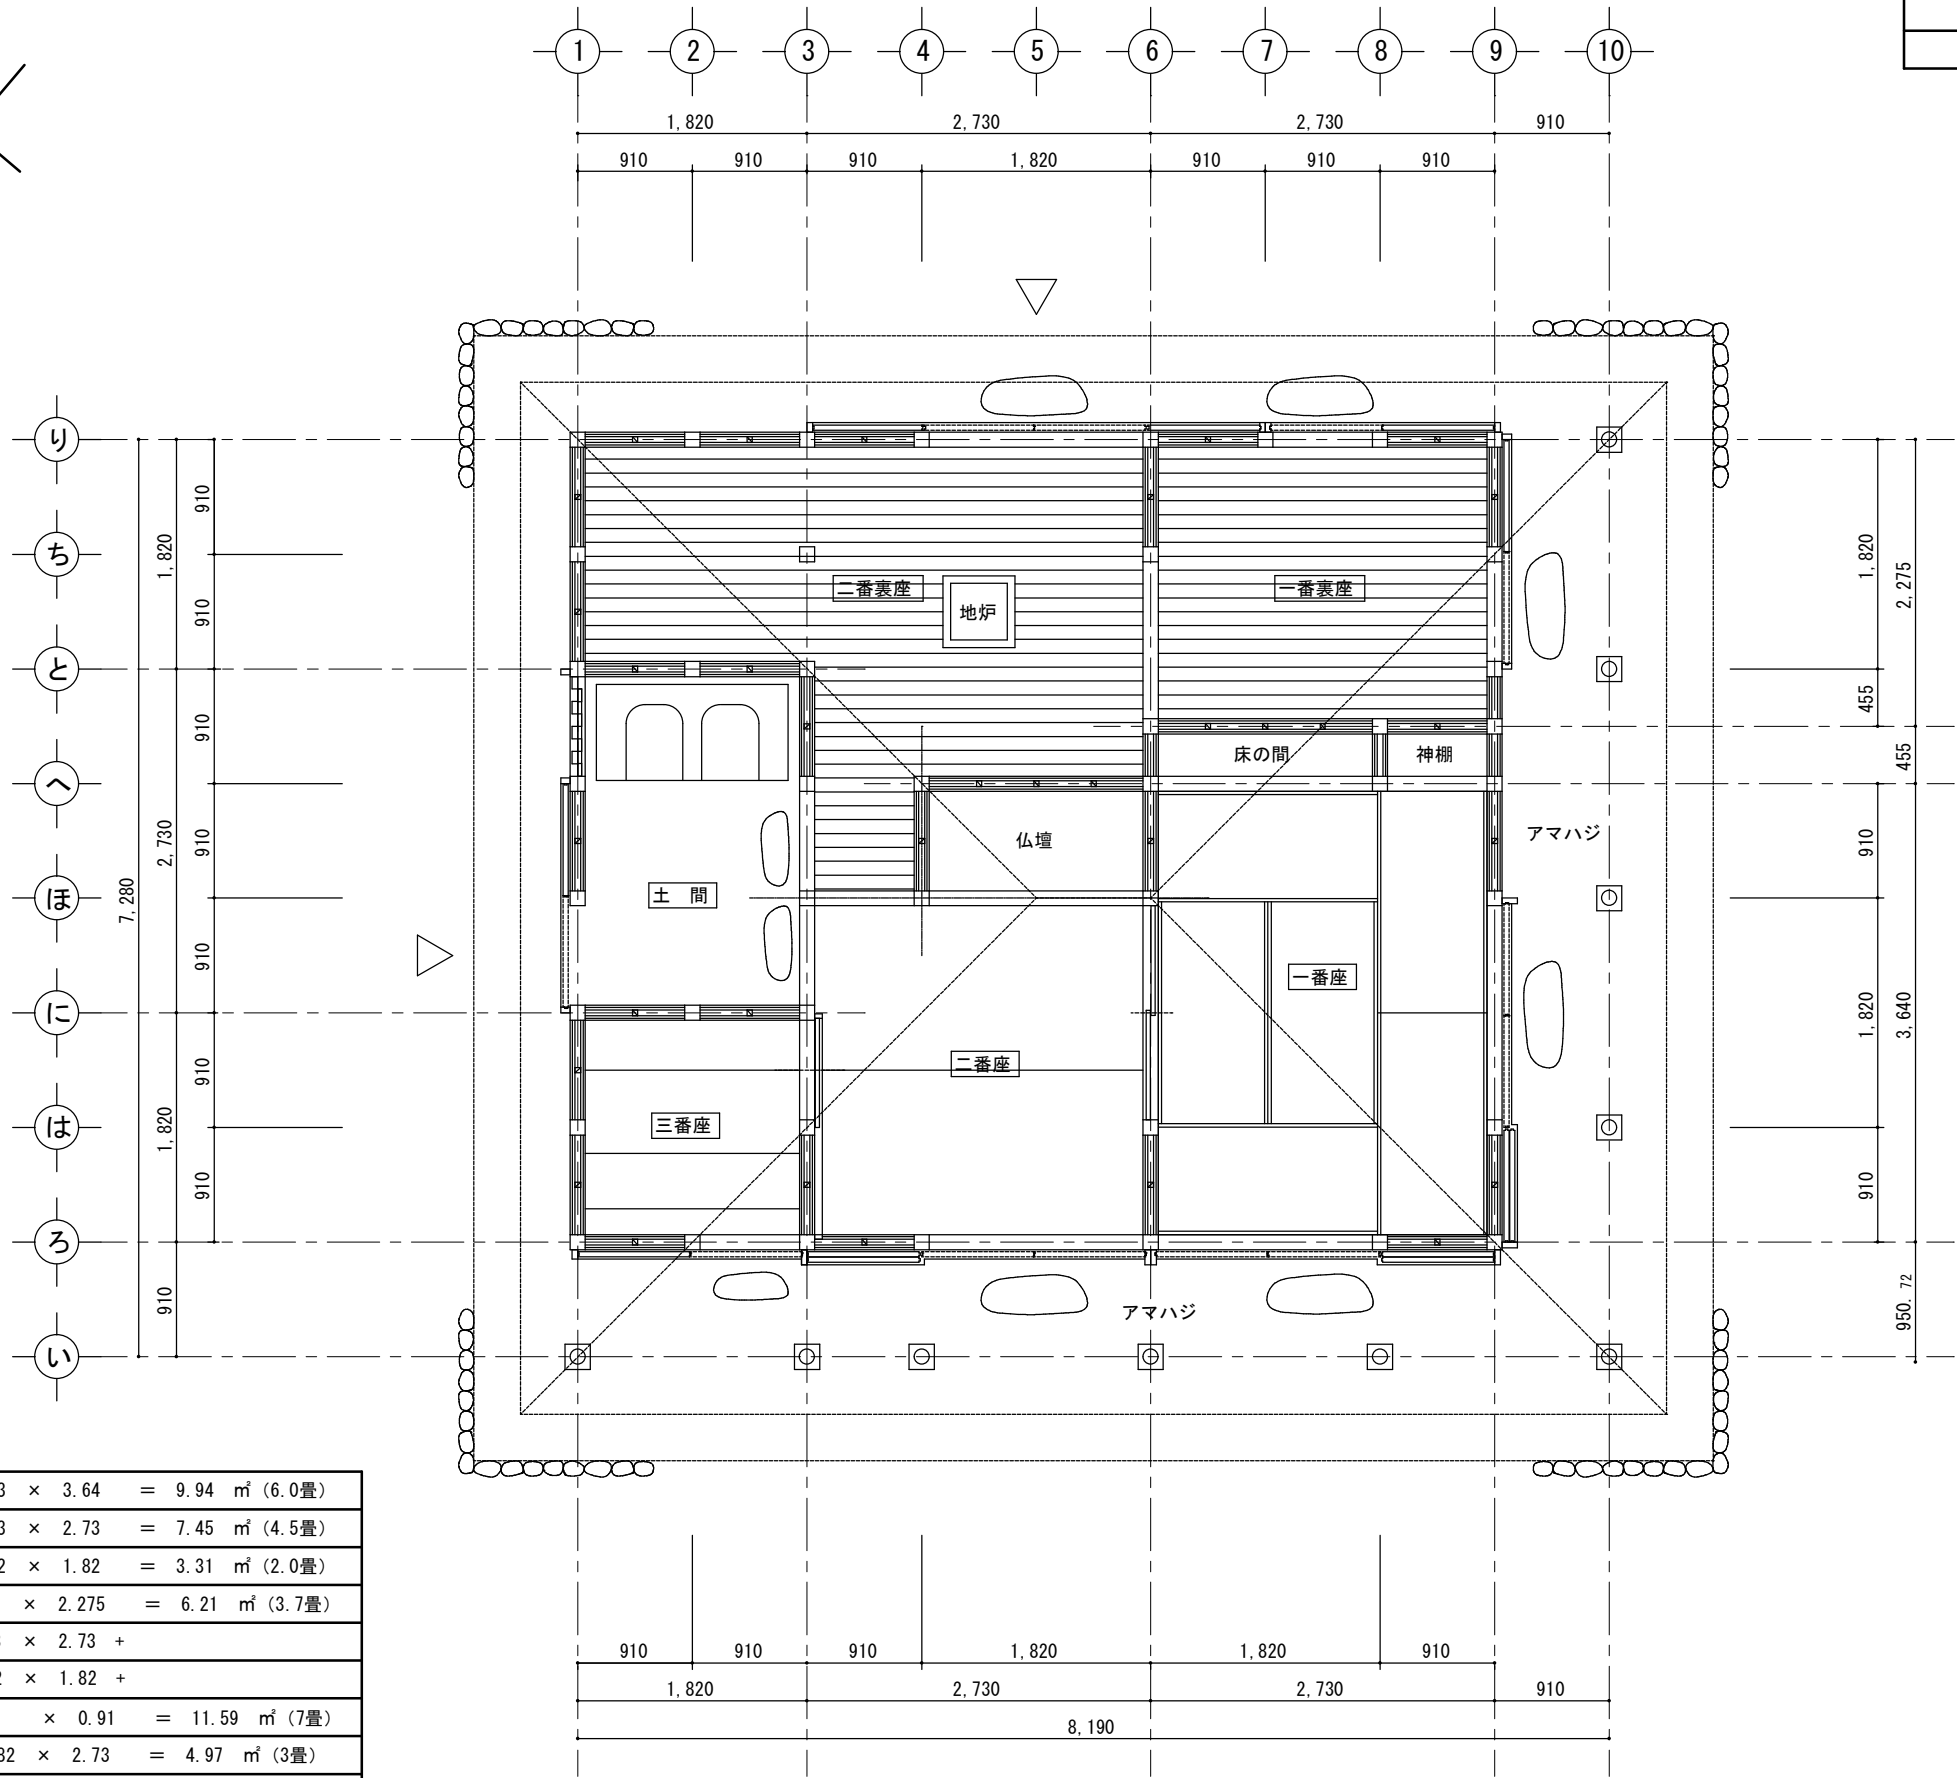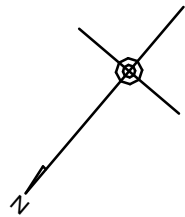

建築面積

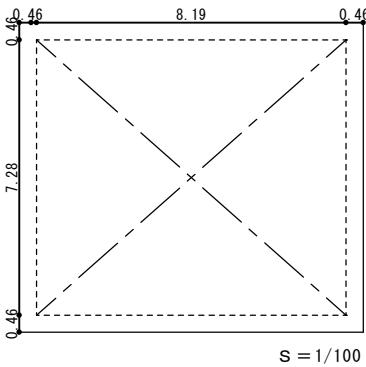

延床面積

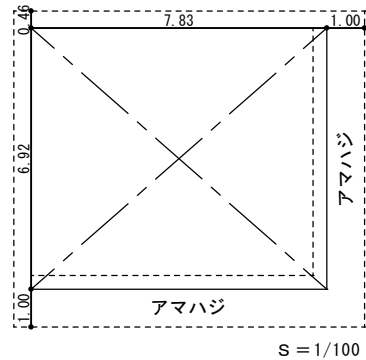


部屋別面積表

一番座	2.73 × 3.64 = 9.94 m ² (6.0畳)
二番座	2.73 × 2.73 = 7.45 m ² (4.5畳)
三番座	1.82 × 1.82 = 3.31 m ² (2.0畳)
一番裏座	2.73 × 2.275 = 6.21 m ² (3.7畳)
二番裏座	2.73 × 2.73 +
	1.82 × 1.82 +
	0.91 × 0.91 = 11.59 m ² (7畳)
土間	1.82 × 2.73 = 4.97 m ² (3畳)
仏壇	1.82 × 0.91 = 1.66 m ² (1畳)
床の間・神棚	2.73 × 0.455 = 1.23 m ² (0.7畳)
合計	57.95 m ² (34.9畳)

平面図 S=1/30


茅葺き施設 東屋（立面図）

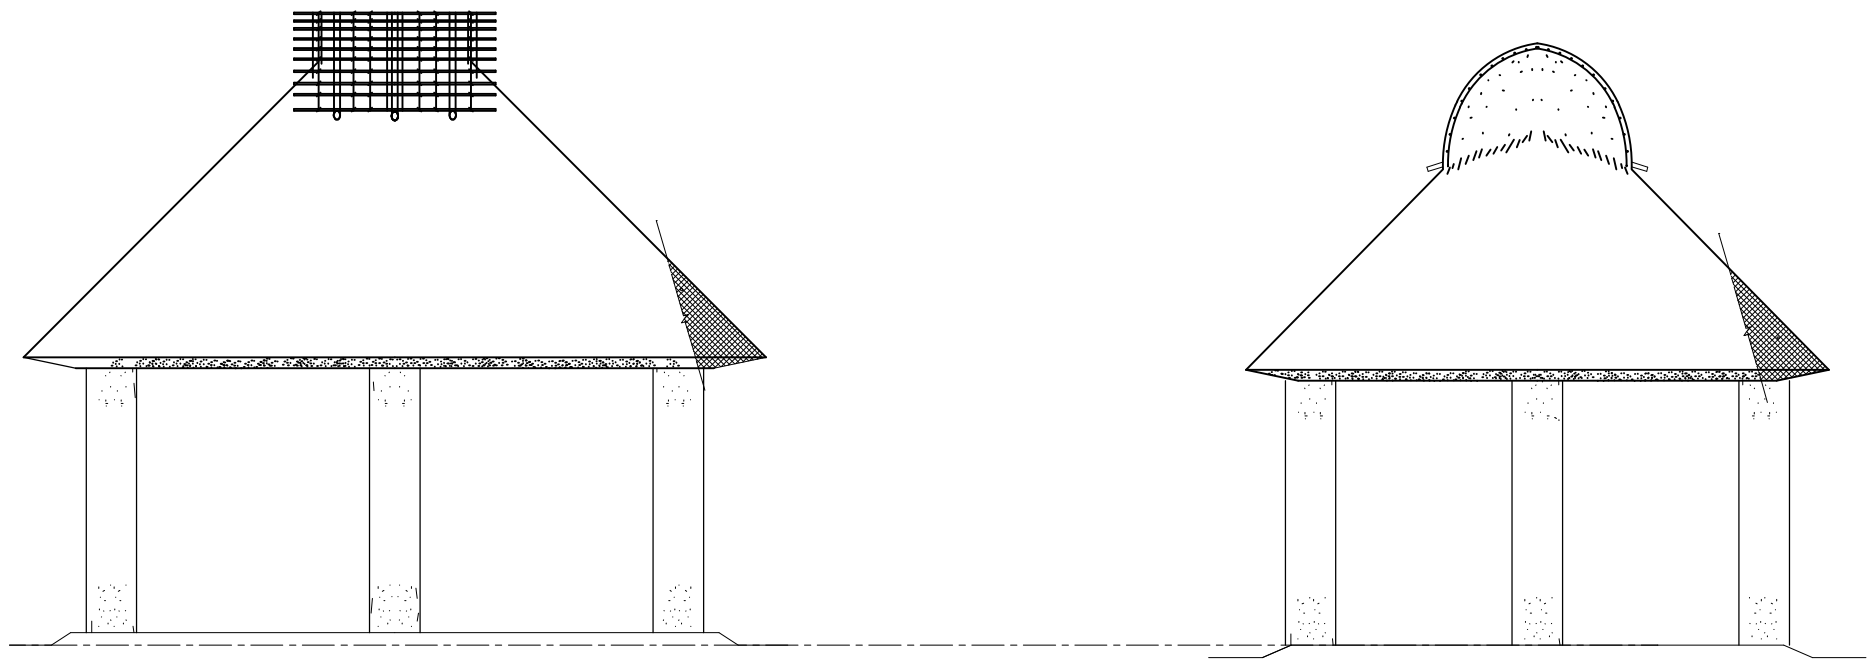



A 立面図 S=1/30

B 立面図 S=1/30


森林散策ブリッジ（平面図）

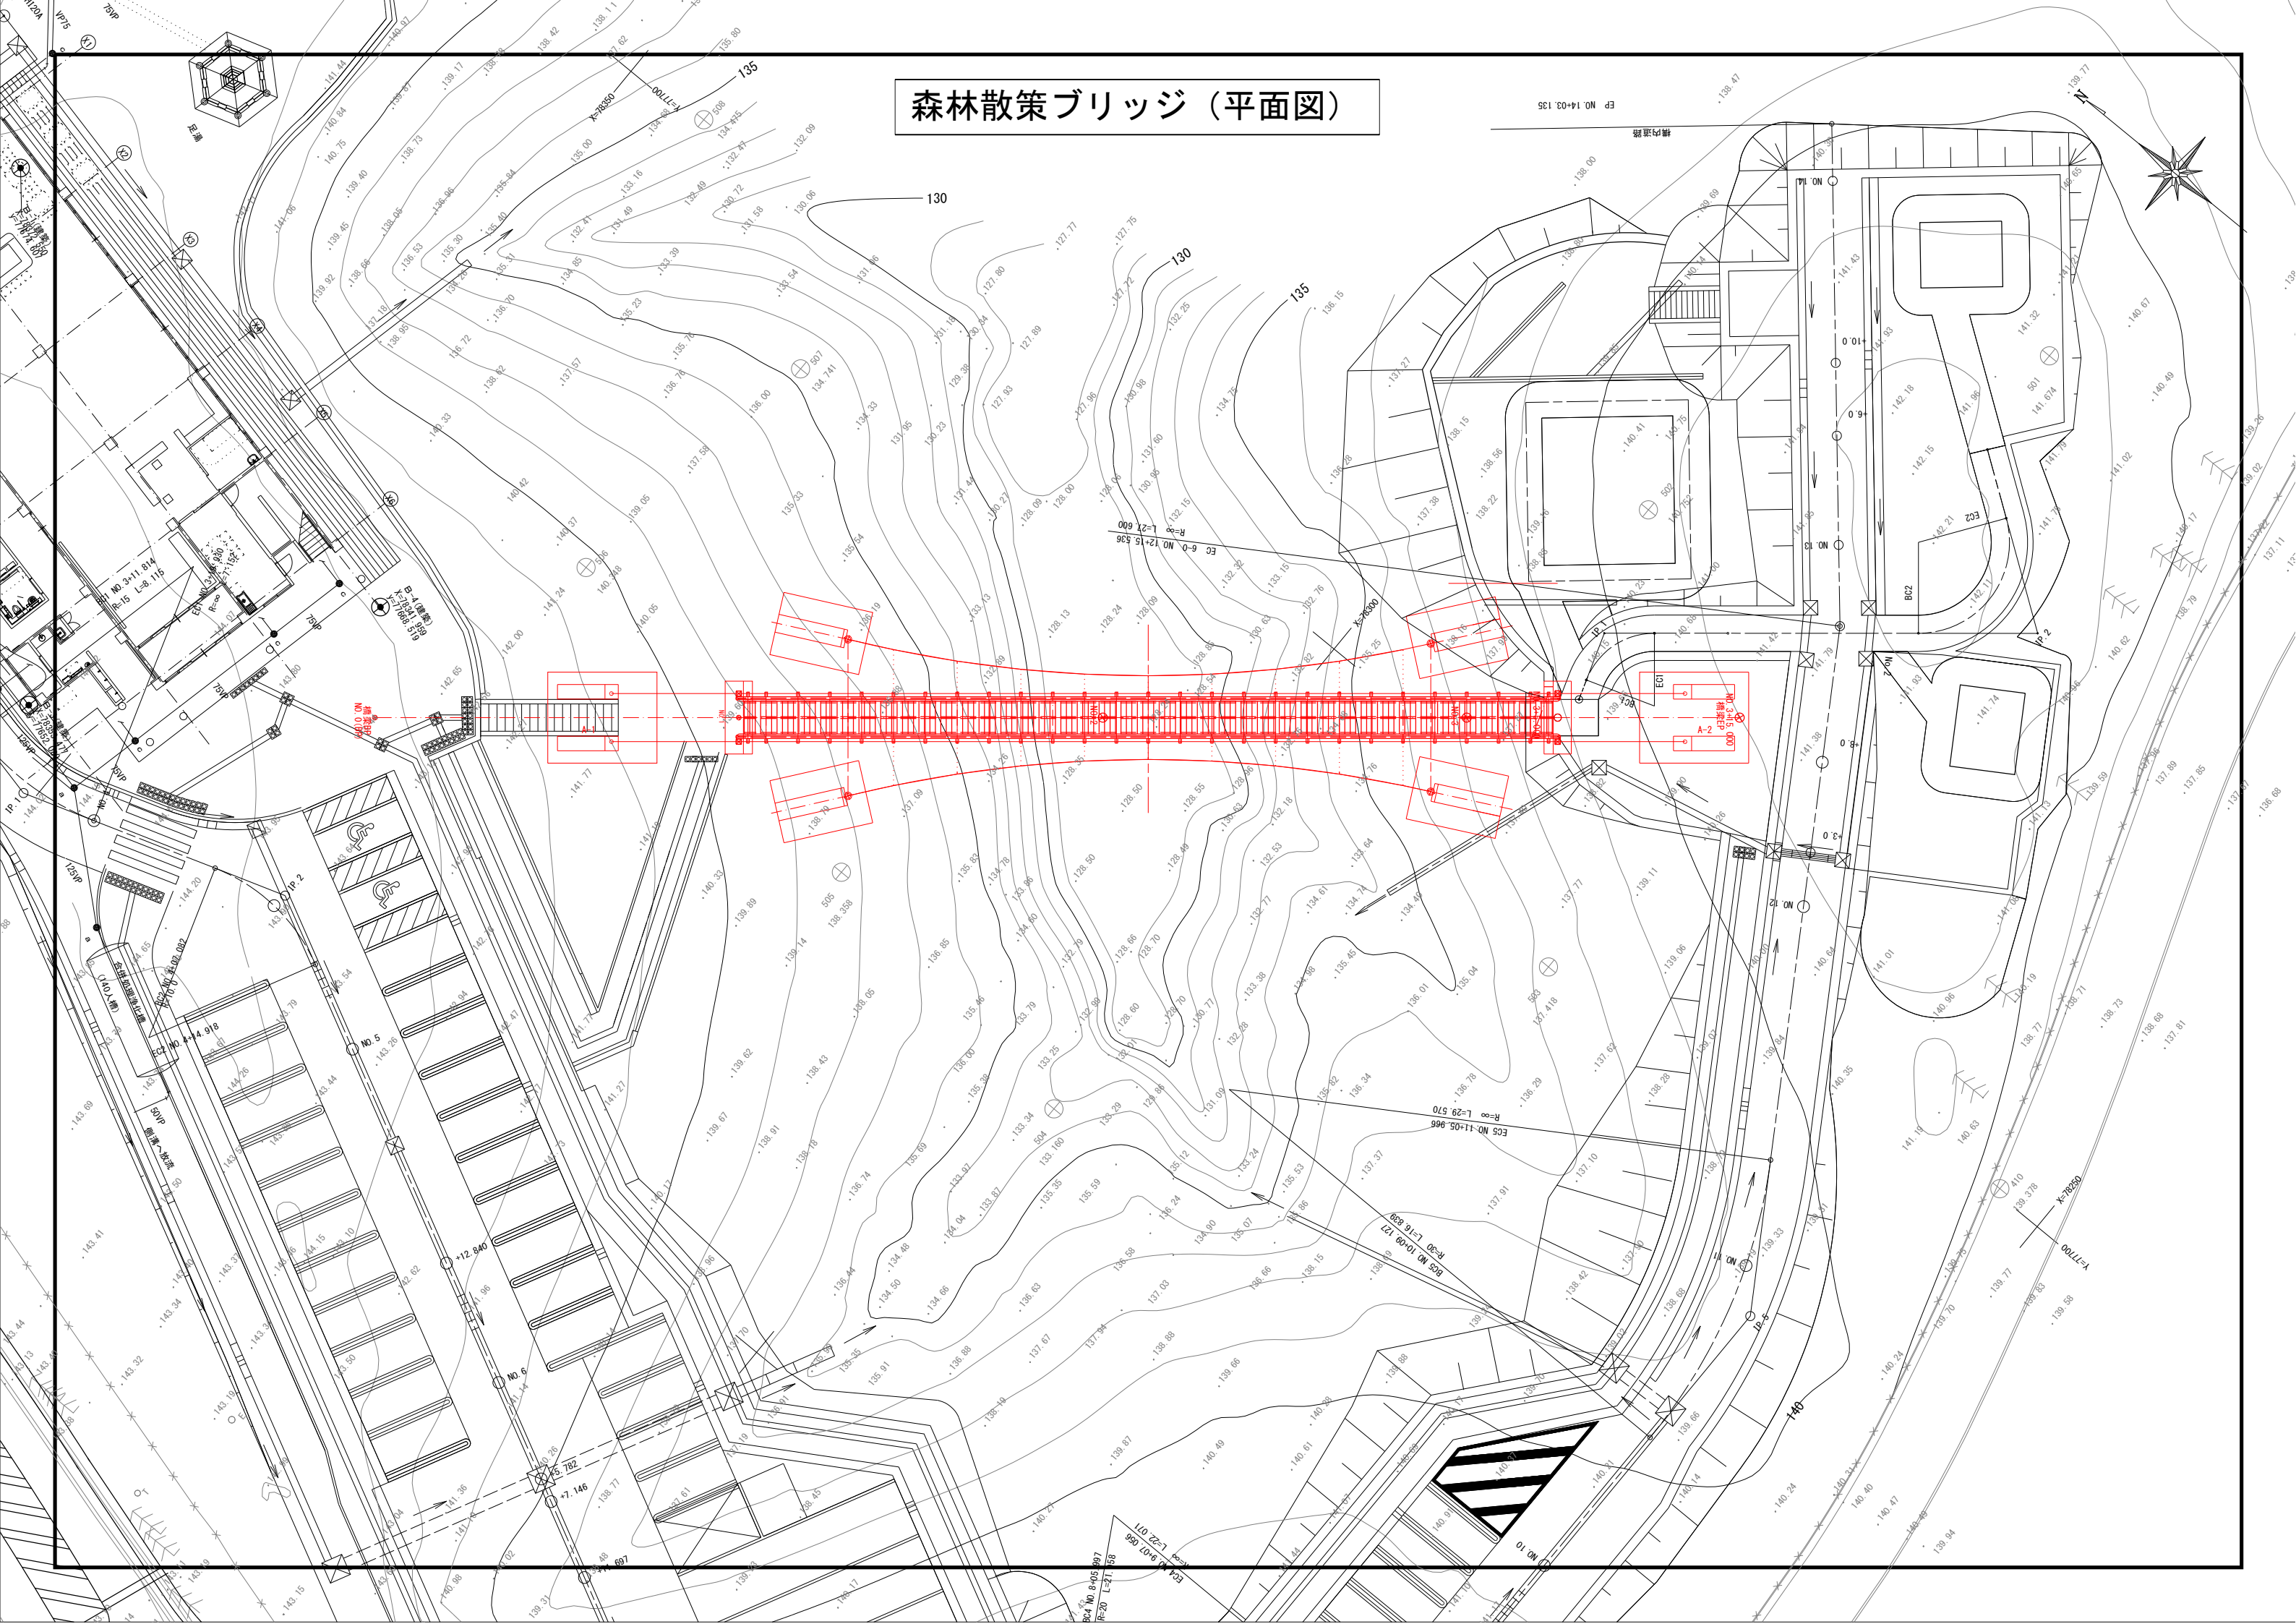

森林散策ブリッジ（一般図）

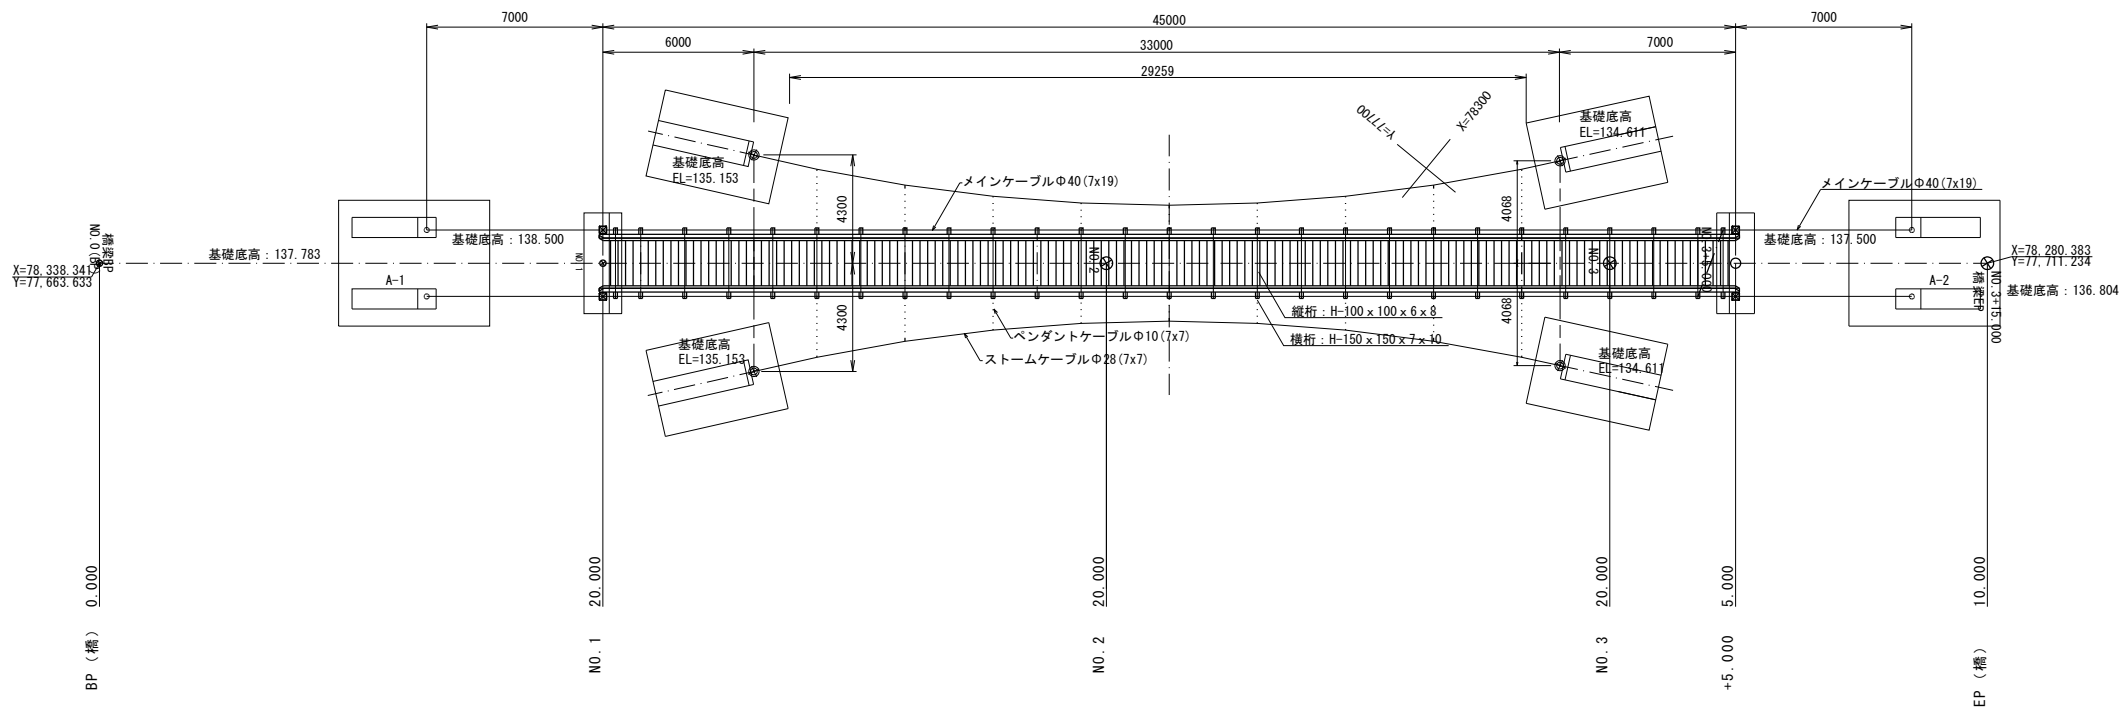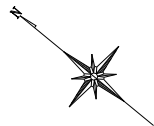


塔柱部（橋軸直角方向）標準断面図
S=1/20

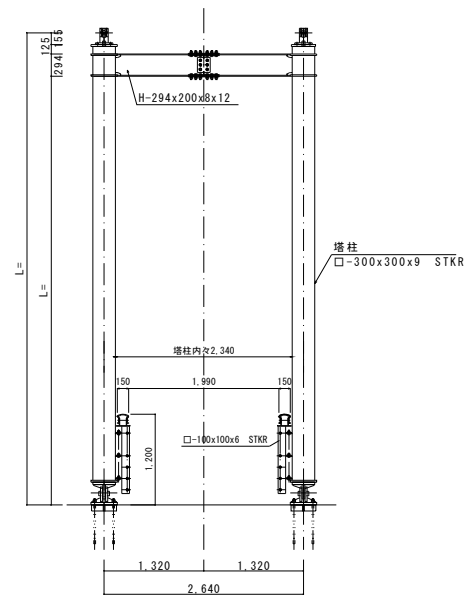

EP		BP	
78,280.383	X	78,338.341	X
77,711.234	Y	77,663.633	Y

人道橋

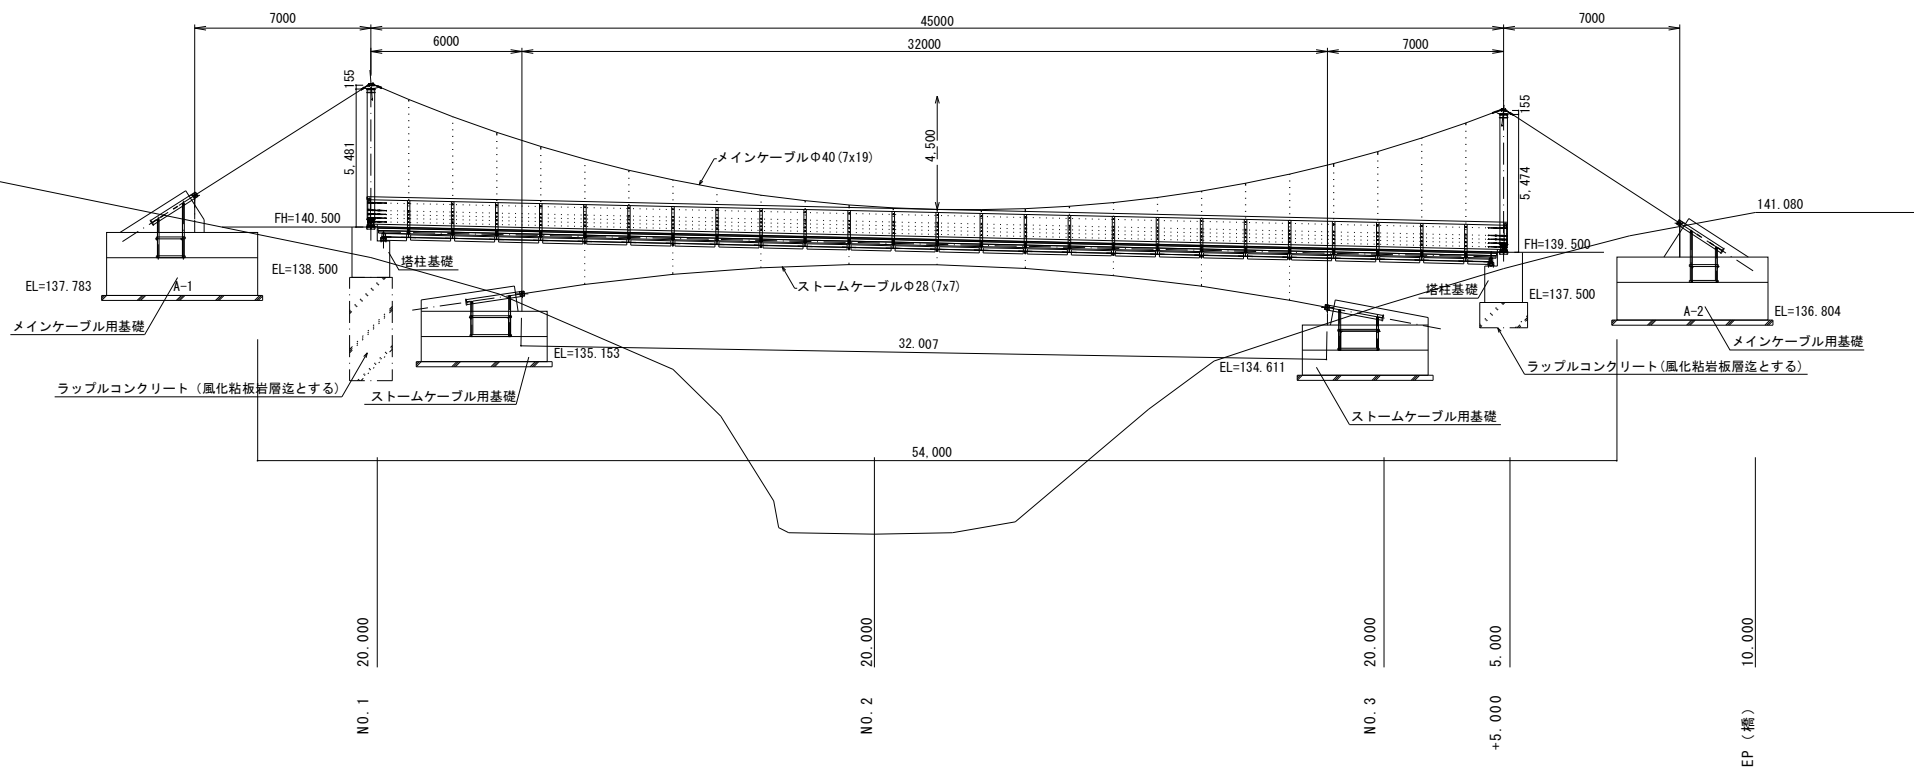

標準断面図（中央部）
S=1/50

