


宅地分譲地 区画一覽表

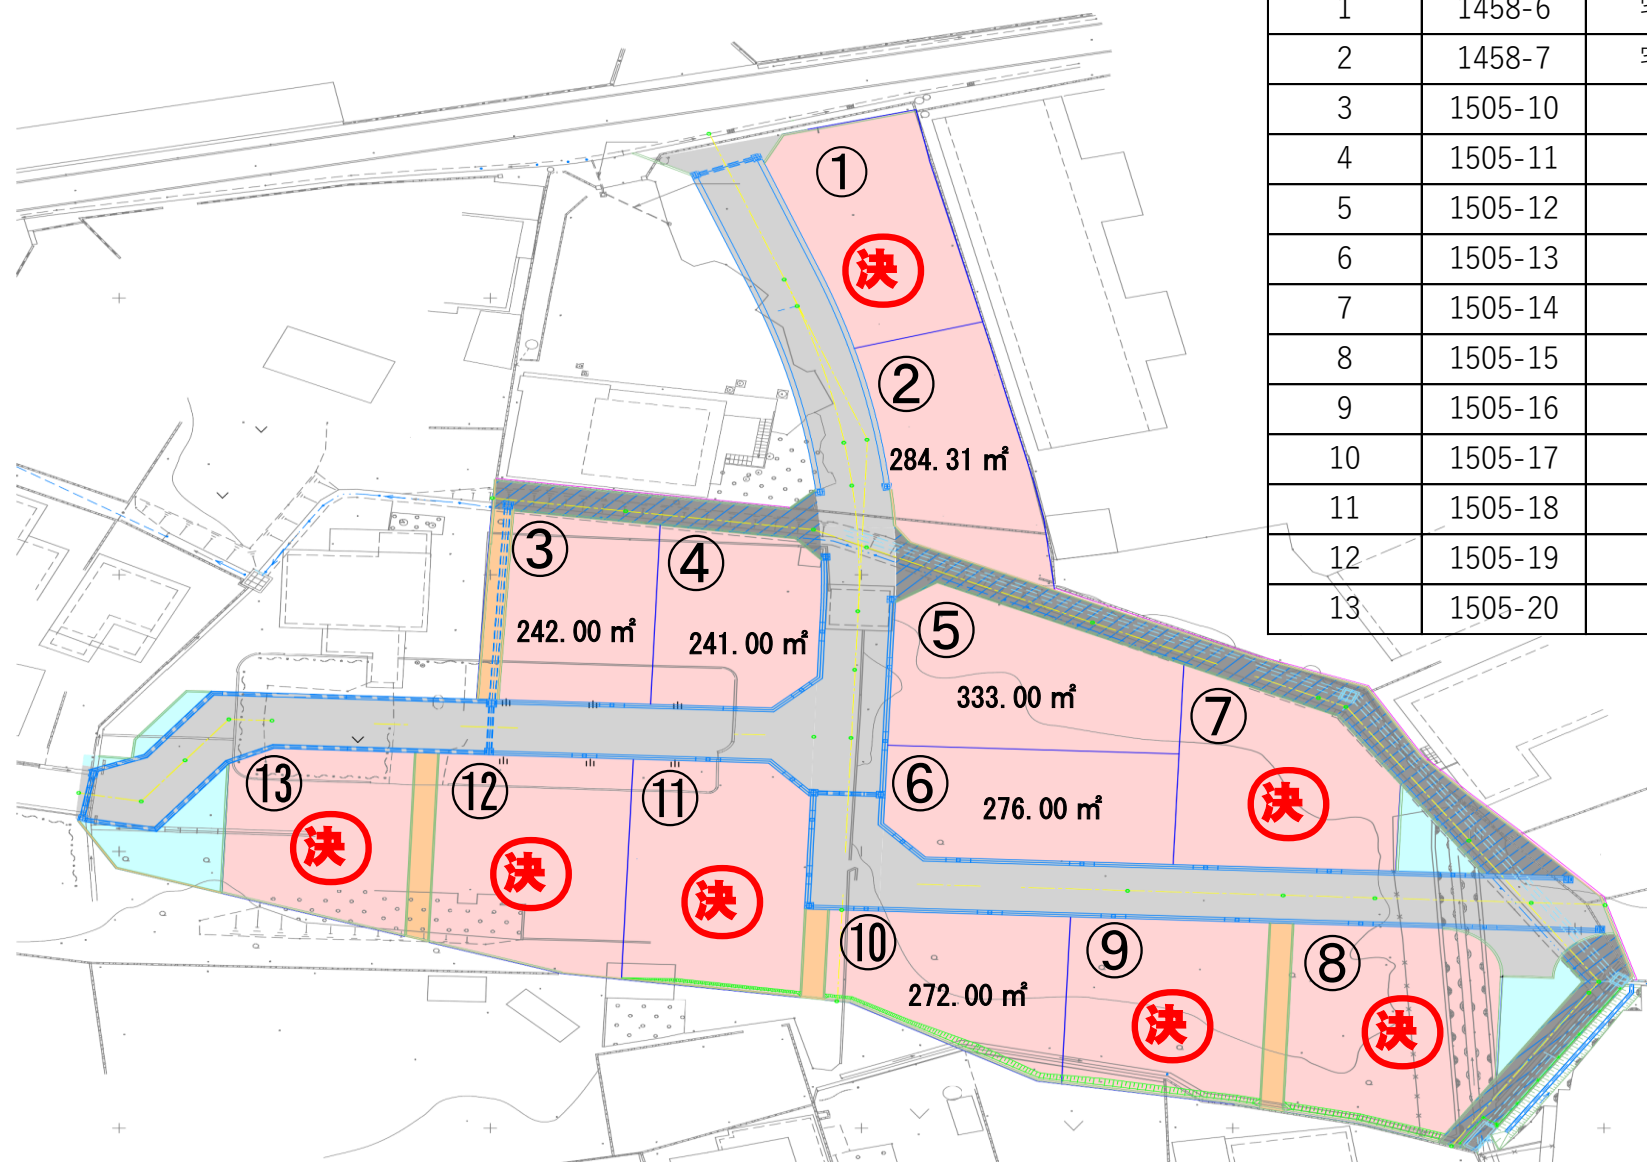

区画番号	地番	地目	面積 (㎡)
1	1458-6	宅地	277.10
2	1458-7	宅地	284.31
3	1505-10	田	242.00
4	1505-11	田	241.00
5	1505-12	田	333.00
6	1505-13	田	276.00
7	1505-14	田	311.00
8	1505-15	田	352.00
9	1505-16	田	306.00
10	1505-17	田	272.00
11	1505-18	田	350.00
12	1505-19	田	353.00
13	1505-20	田	265.00